




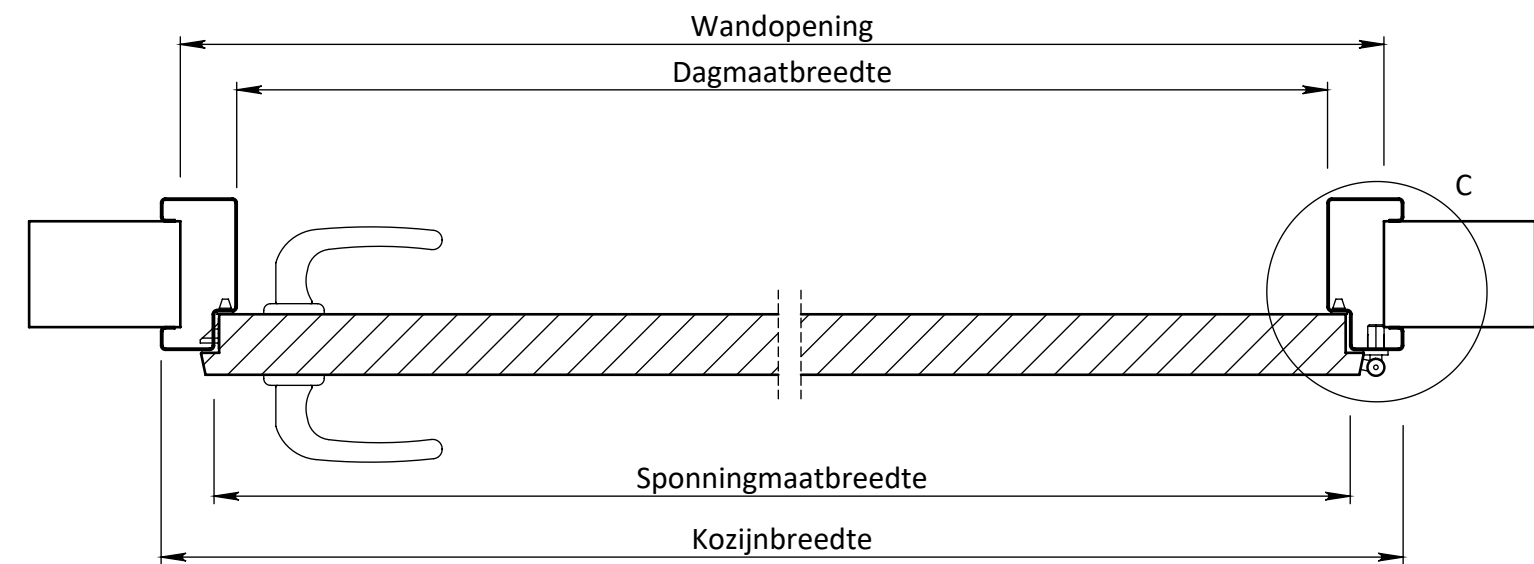




DOORSNEDE A-A

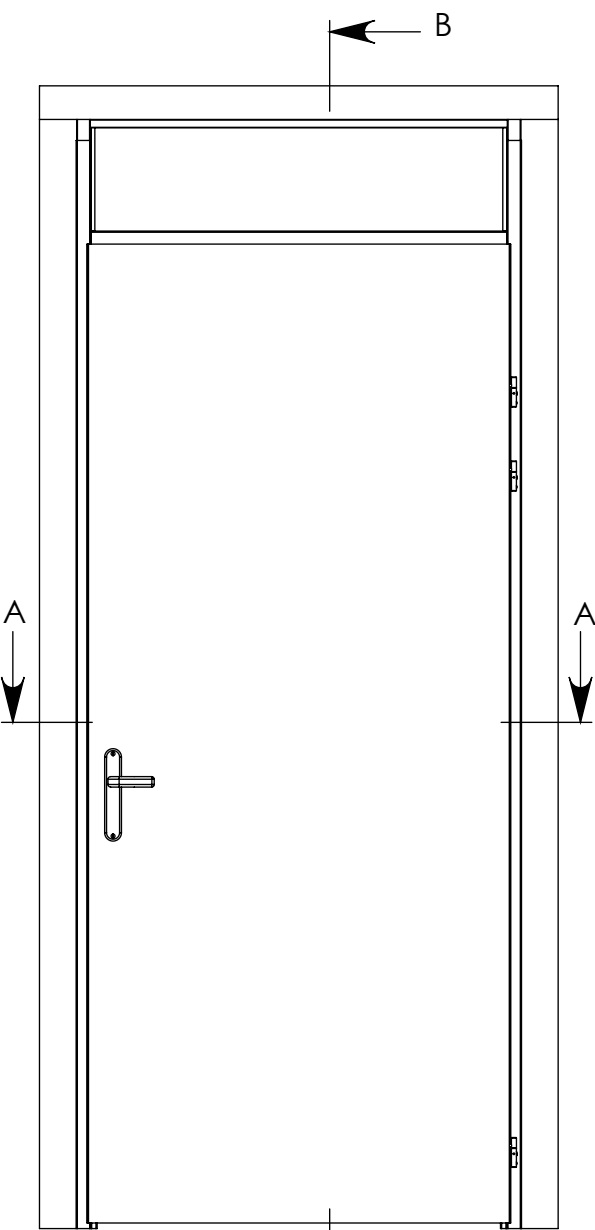

VOORAANZICHT

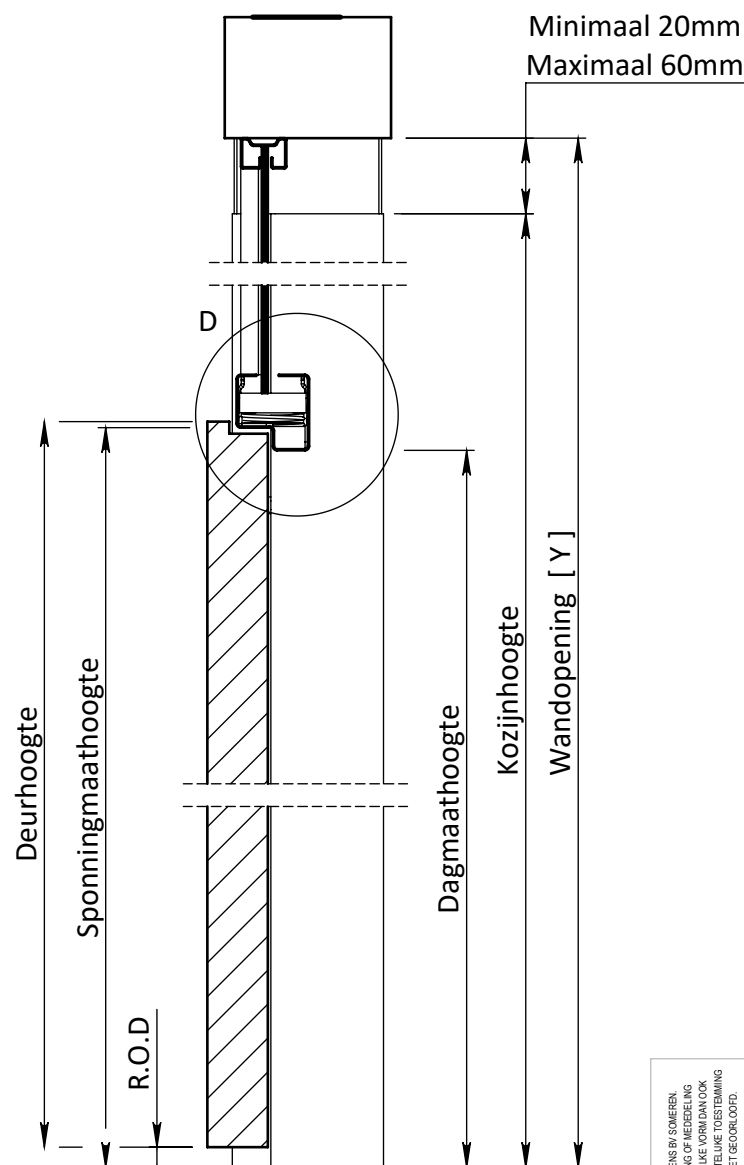

DOORSNEDE B-B

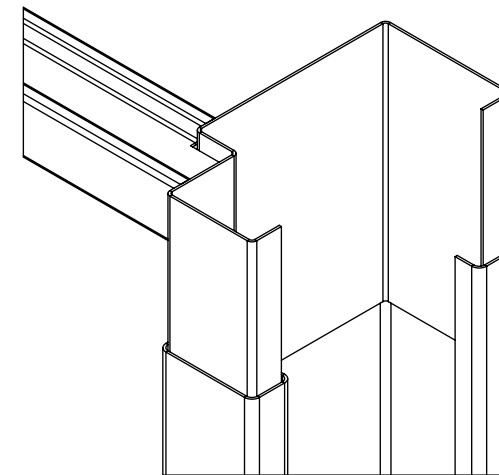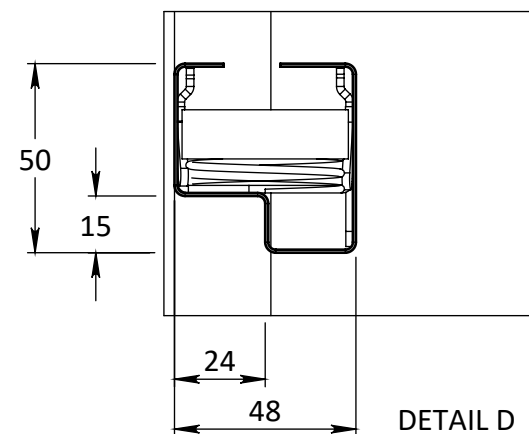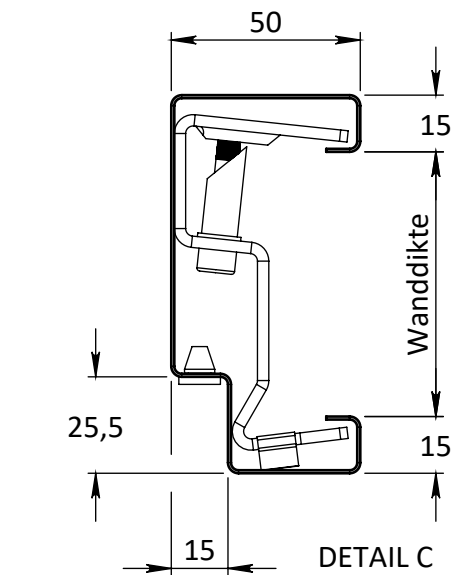

Breedte maatvoering Berdo BA 200 kozijn OPDEK					
	Sponningmaat breedte	Deurbreedte productiemaat	Dagmaat breedte	Wandopening (sparingbreedte) tolerantie -5/+5 mm	Kozijnbreedte
630	640	630	610	675	710
680	690	680	660	725	760
730	740	730	710	775	810
780	790	780	760	825	860
830	840	830	810	875	910
880	890	880	860	925	960
930	940	930	910	975	1010
980	990	980	960	1025	1060
1030	1040	1030	1010	1075	1110

Hoogte maatvoering Berdo BA 200 kozijn OPDEK		
Stijllengte	Minimale plafondhoogte	Maximale plafondhoogte
2560 mm	2580 mm	2620 mm
2590 mm	2610 mm	2650 mm
2610 mm	2630 mm	2670 mm
2630 mm	2650 mm	2690 mm
2650 mm	2670 mm	2710 mm
Y - 20 mm	Y	Y + 40 mm

EGENDOM BERKVEN'S BY SOMEREN. VERMENGELING OF MEDELING AAN DERDEN IN WELKE VORM DAN OOK IS ZONDER SCHRIFTELIJKE TOESTEMMING VAN EIGENARES NIET GEORLOFT. TOLERANTIES ALGEMEEN. * Herkenningsmaal / mal Maattolerantie ± 0.5 mm Hoektolerantie ± 0.5° AMERIKAANSE PROJECTIE  A3  berkvens DEURSYSTEMEN	MATERIAAL. Diversen			SCHAAL / MAATEENHEID	
	BENAMING.			millimeter [mm]	
	Berdo BA 200 Opdek Berdo - Deurdikte 40mm Opdek			TEKENAAR / DATUM John Belemans 2-9-2019	
	Revisienr. Omschrijving			Datum Naam	
TEKENINGNUMMER					
REF.					