




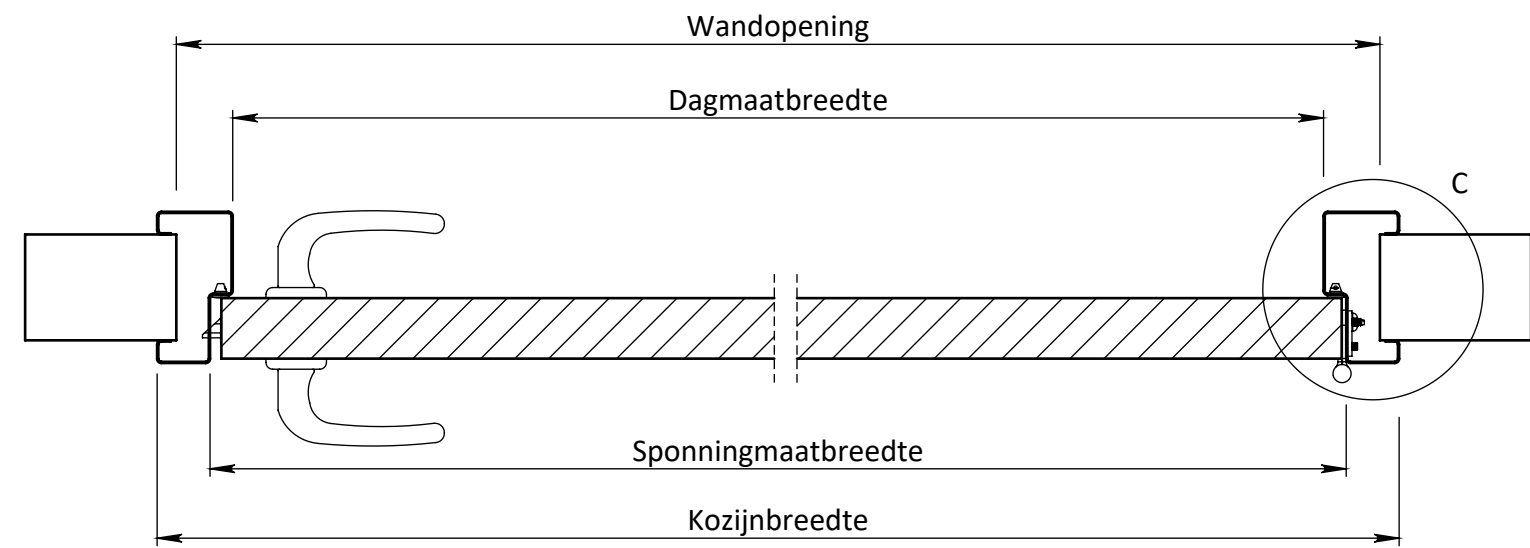



DOORSNEDE A-A

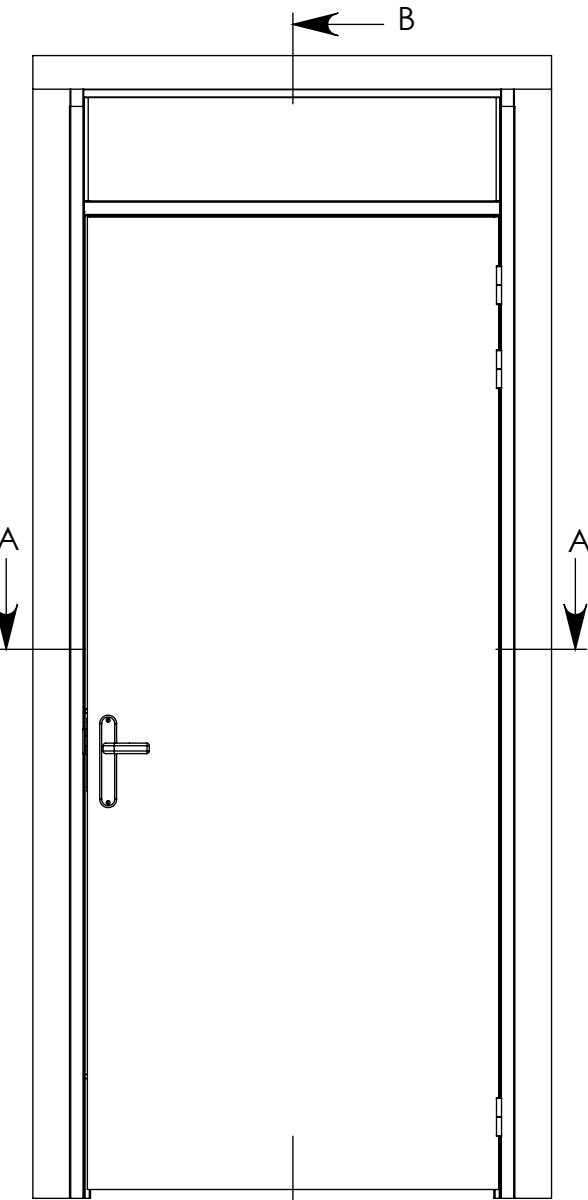

VOORAANZICHT

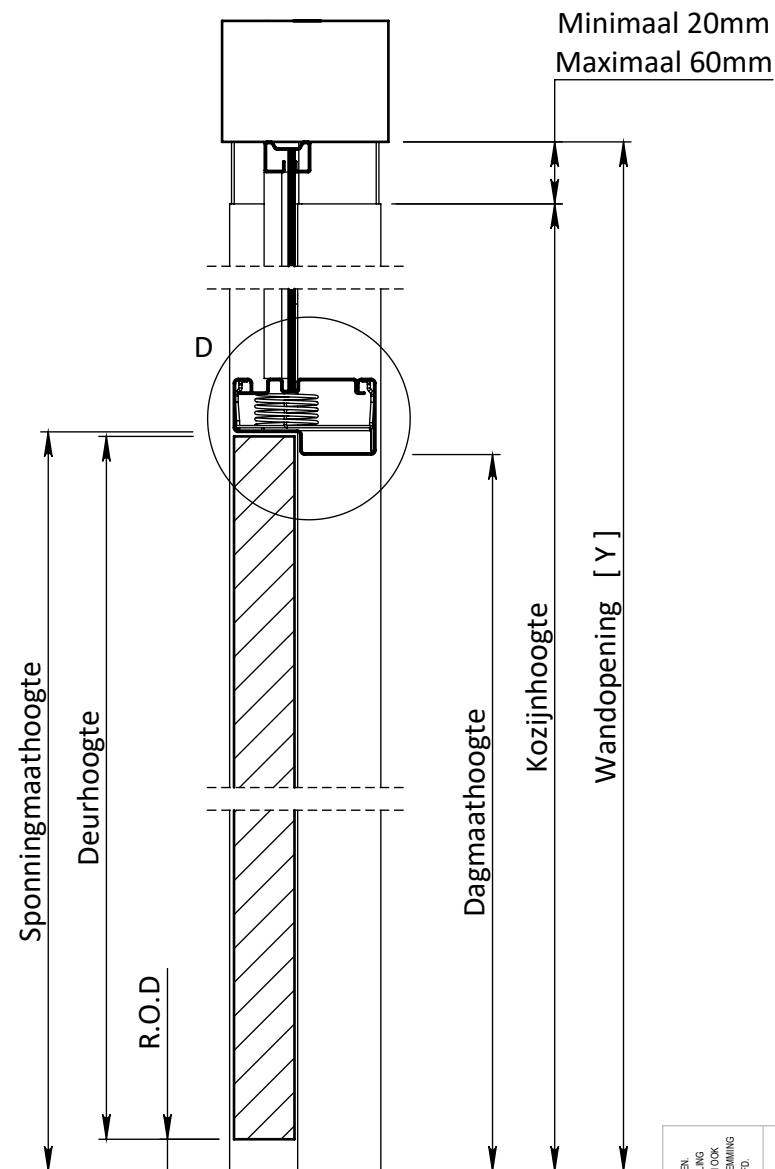

DOORSNEDE B-B

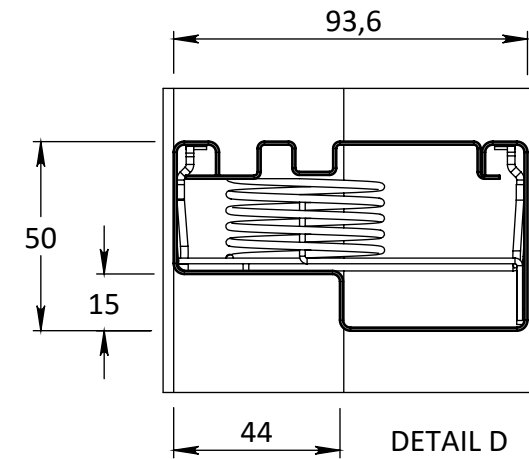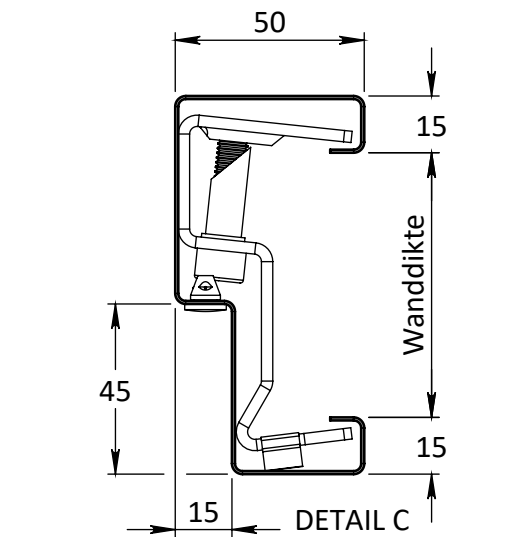

Breedte maatvoering Berdo BA 200 kozijn STOMP					
	Sponningmaat breedte	Deurbreedte productiemaat	Dagmaat breedte	Wandopening (sparingbreedte) tolerantie -5/+5 mm	Kozijnbreedte
630	632	626	602	670	702
680	682	676	652	720	752
730	732	726	702	770	802
780	782	776	752	820	852
830	832	826	802	870	902
880	882	876	852	920	952
930	932	926	902	970	1002
980	982	976	952	1020	1052
1030	1032	1026	1002	1070	1102

Hoogte maatvoering Berdo 200 BA kozijn STOMP		
Kozijnhoogte	Minimale plafondhoogte	Maximale plafondhoogte
2560 mm	2580 mm	2620 mm
2590 mm	2610 mm	2650 mm
2610 mm	2630 mm	2670 mm
2620 mm	2640 mm	2680 mm
2650 mm	2670 mm	2710 mm
Y - 20 mm	Y	Y + 40 mm

EGENDOM BERKENS BIJ SOMEREN.
VERMIENGVALDIGING OF MEDEDELING
AAN DERDEN IN WELKE VORM DAN OOK
IS ZONDER SCHRIFTELIJKE TOESTEMMING
VAN EIGENARES NIET GEORLOOFT.

TOLERANTIES ALGEMEEN.
* Herkenningmaat / mal
Maat tolerantie ± 0.5 mm
Hoek tolerantie ± 0.5°

AMERIKAANSE PROJECTIE



A3

berkvens

TOEGANG TOT MORGEN

MATERIAAL. Diversen

BENAMING. Berdo BA 200 Stomp
Berdo - Deurdikte 40mm Stomp

Revisienr. Omschrijving Datum Naam

SCHAAL / MAATEENHEID millimeter [mm]

TEKENAAR / DATUM John Belemans 16-4-2026

BERKENS

TEKENINGNUMMER REF.