


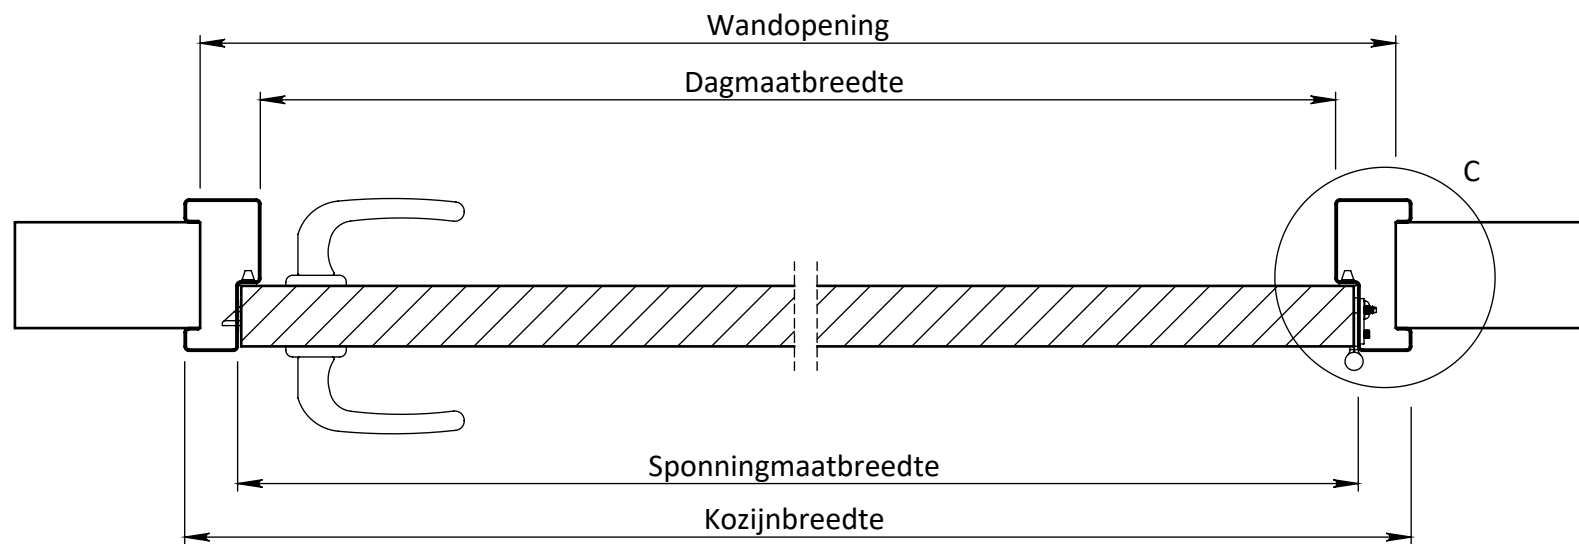
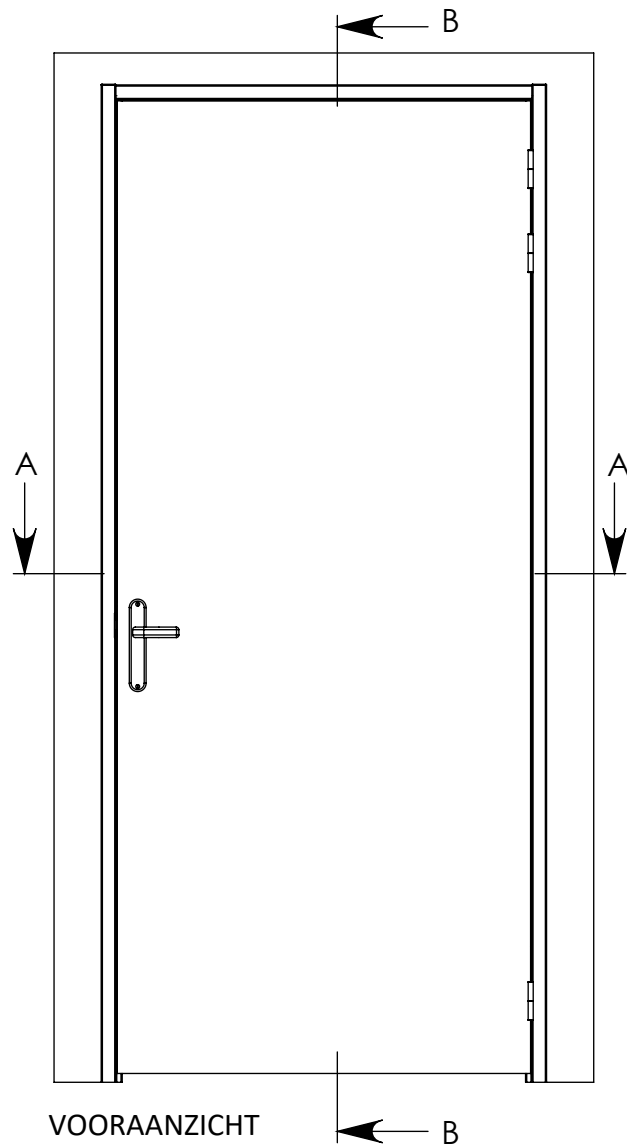


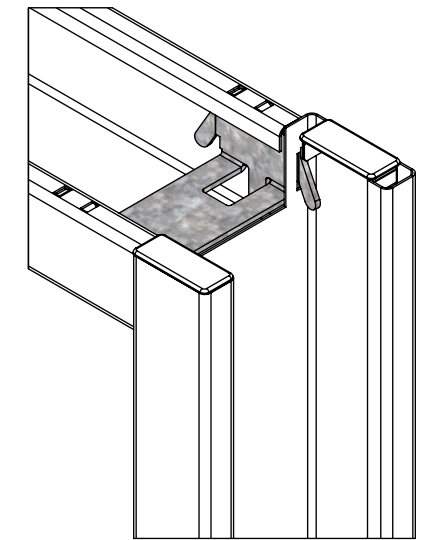

DOORSNEDE A-A

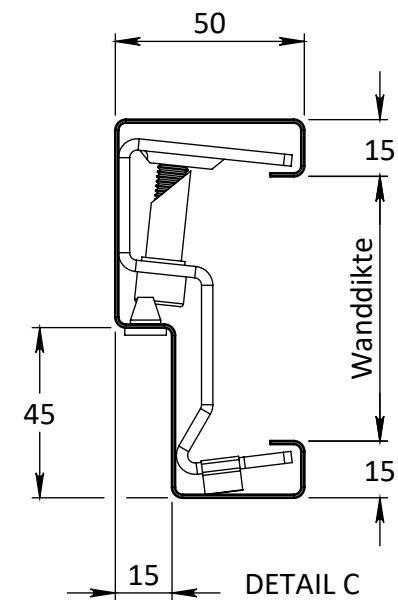

VOORAANZICHT

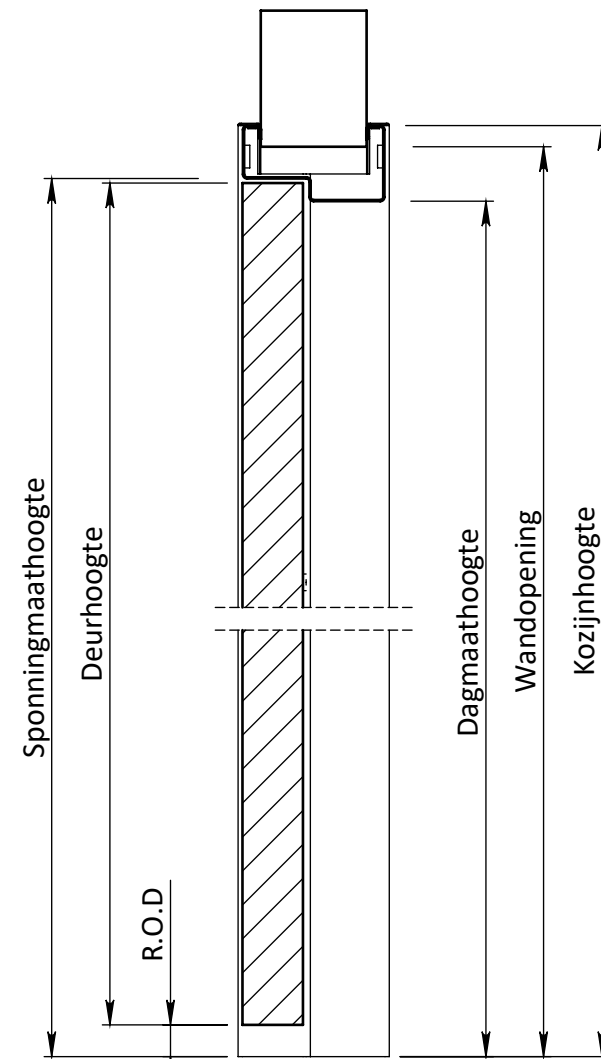

DOORSNEDE B-B

Breedte maatvoering Berdo RZ 200 kozijn STOMP					
	Sponningmaat breedte	Deurbreedte productiemaat	Dagmaat breedte	Wandopening (sparingbreedte) tolerantie -5/+5 mm	Kozijnbreedte
630	632	626	602	670	702
680	682	676	652	720	752
730	732	726	702	770	802
780	782	776	752	820	852
830	832	826	802	870	902
880	882	876	852	920	952
930	932	926	902	970	1002
980	982	976	952	1020	1052
1030	1032	1026	1002	1070	1102

Hoogte maatvoering Berdo RZ 200 kozijnen STOMP					
Deurhoogte productiemaat	Sponningmaat hoogte	Ruimte onder deur (R.O.D.)	Dagmaat hoogte	Wandopening (sparinghoogte) tolerantie -5/+5 mm	Kozijnhoogte
2015	2052	35	2037	2072	2087
2015	2045	28	2030	2065	2080
2015	2039	22	2024	2059	2074
2115	2152	35	2137	2172	2187
2115	2145	28	2130	2165	2180
2115	2139	22	2124	2159	2174
2315	2352	35	2337	2372	2387
2315	2345	28	2330	2365	2380
2315	2339	22	2324	2359	2374

EGENDOM BERKVEN'S BIJ SOEMEREN.
VERMENGSELING OF MEDEDELING
AAN DERDEN IN WELKE FORM DAN OOK
IS ZONDER SCHRIFTELIJKE TOESTEMMING
VAN EIGENARES NIET GEORLOOFT.

TOLERANTIES ALGEMEEN.
* Herkenningmaat / mal
Maattolerantie ± 0.5 mm
Hoektolerantie $\pm 0.5^\circ$

AMERIKAANSE PROJECTIE
 **A3**

berkvens
DEURSYSTEMEN

MATERIAAL. Diversen				SCHAAL / MAATEENHEID	
BENAMING.				millimeter [mm]	
Berdo RZ 200 Stomp				TEKENAAR / DATUM	
Berdo - Deurdikte 40mm Stomp				John Belemans	
Berkvens				13-01-2021	
Revisienr.	Omschrijving	Datum	Naam	TEKENINGNUMMER	
01	Maatvoering Tabel	2-3-2023	JBEL		
				REF.	